



CÂMARA MUNICIPAL DE MIRAVÂNIA


CNPJ/MG – 04.247.775/0001-17

RUA MARIA MUNIZ 70 – INDEPENDENCIA – TEL. (38) 3615-8183

CEP. 39.465-000 – MIRAVÂNIA – MG

Email: miravania_legis@yahoo.com.br

PROJETO DE LEI 002/2021.

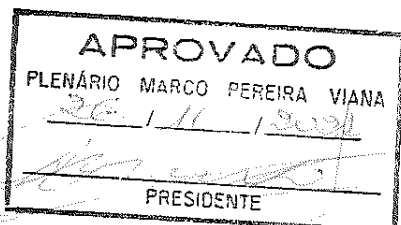

Dispõe sobre a alteração e
denominação de logradouros.

A Câmara Municipal de Miravânia, Estado de Minas Gerais, por seus Vereadores, aprova:

Art. 1º - Fica estipulado a rua localizada em frente à Praça Serrinha em homenagem a Pedro Ferreira Leite, passar a ser denominada Avenida “Pedro Paca”, a via pública situada dentro do perímetro da comunidade de Virgínio desta cidade.

Art. 2º - Esta Lei entra em vigor na data de sua publicação.


Miravânia/MG, 23 de novembro de 2021.


ELZENICE GOMES DOURADO

PRESIDENTE


ANTONIO FERREIRA DA SILVA

VICE-PRESIDENTE


DEL REI ALVES DA ROCHA

1º SECRETÁRIO



CÂMARA MUNICIPAL DE MIRAVÂNIA

CNPJ/MG – 04.247.775/0001-17

RUA MARIA MUNIZ 70 – INDEPENDENCIA – TEL. (38) 3615-8183

CEP. 39.465-000 – **MIRAVÂNIA – MG**

Email: miravania_legis@yahoo.com.br

VALDIR LISBOA TORRES

2º SECRETÁRIO

ALOISIO PEREIRA FARIAS

VEREADOR

JOAQUIM FERNANDES DA MOTA

VEREADOR

MÁXIMO FERREIRA DE SOUSA

VEREADOR

ODAIR NOGUEIRA LOJOR

VEREADOR



CÂMARA MUNICIPAL DE MIRAVÂNIA

CNPJ/MG – 04.247.775/0001-17

RUA MARIA MUNIZ 70 – INDEPENDENCIA – TEL. (38) 3615-8183

CEP. 39.465-000 – **MIRAVÂNIA** – MG

Email: miravania_legis@yahoo.com.br

A handwritten signature in black ink, appearing to read 'Sebastião Araújo dos Santos', is written over a faint, dotted outline of a star.

SEBASTIÃO ARAÚJO DOS SANTOS

VEREADOR



CÂMARA MUNICIPAL DE MIRAVÂNIA

CNPJ/MG – 04.247.775/0001-17

RUA MARIA MUNIZ 70 – INDEPENDENCIA – TEL. (38) 3615-8183

CEP. 39.465-000 – MIRAVÂNIA – MG


Email: miravania_legis@yahoo.com.br

JUSTIFICATIVA

Os Vereadores da casa legislativa, no uso de suas atribuições legais e regimentais, mormente o art. 130, II do Regimento Interno do Poder Legislativo Municipal, concomitante a Lei Federal nº 6.454/77, encaminha a Mesa o projeto de lei, com intuito de envio a plenário para votação da denominação de logradouro na Comunidade de Virgínio.

O intuito do projeto é denominar a rua localizada em frente à Praça Serrinha em homenagem a Pedro Ferreira Leite, passar a ser denominada Avenida “Pedro Paca”, através da justa e merecedora homenagem a, que com esta denominação prestarão às memórias dos Munícipes.


Isto posto, é o projeto que submeto ao Plenário, a quem cabe a decisão final.

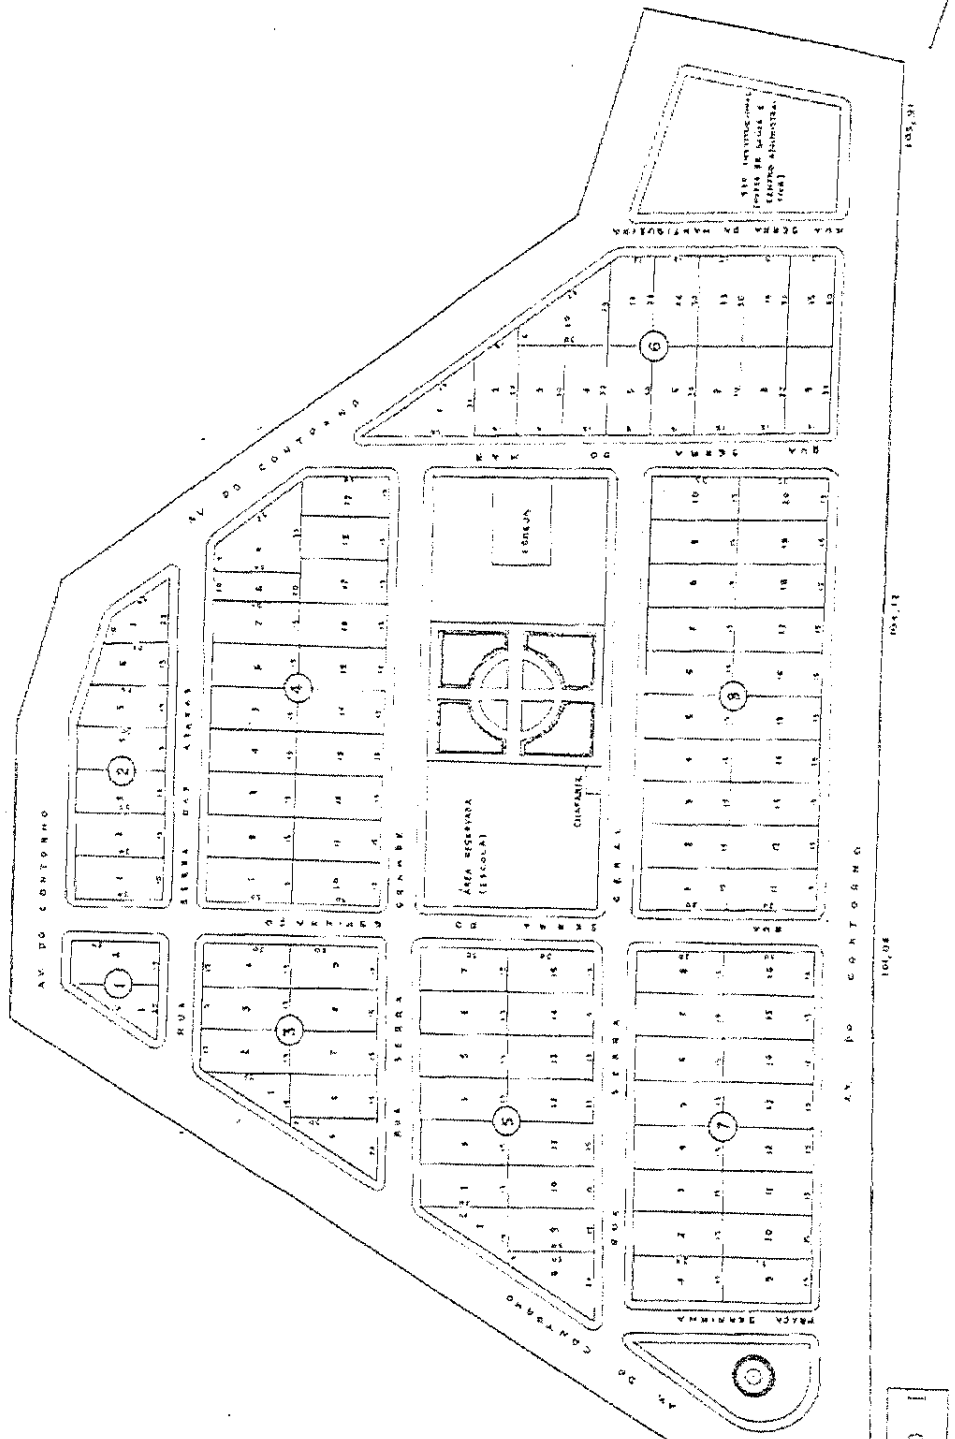

CONSTRUTOP LTDA		PROJETO DO LOTEAM VIRGINIO.	
CASA DO BRITO AVENUE CERES-SC		PROP. - PROFESSORA ANACRETA MARICA	
AV. BRUNO PEREIRA FORCINI-40 10		MANTEN. - J. J. GABRIEL	
ESC. - F. 1.000		ÁREA TOTAL - 35.300m ²	
R. T. - J. J. GABRIEL		ÁREA DE CONTEINER - 1.000m ²	
R. T. - JOSÉ MARINHO DE KAWILINSKI		R. T. - ENOCH FERREIRA	

CURRAL

100,00
100,00
100,00

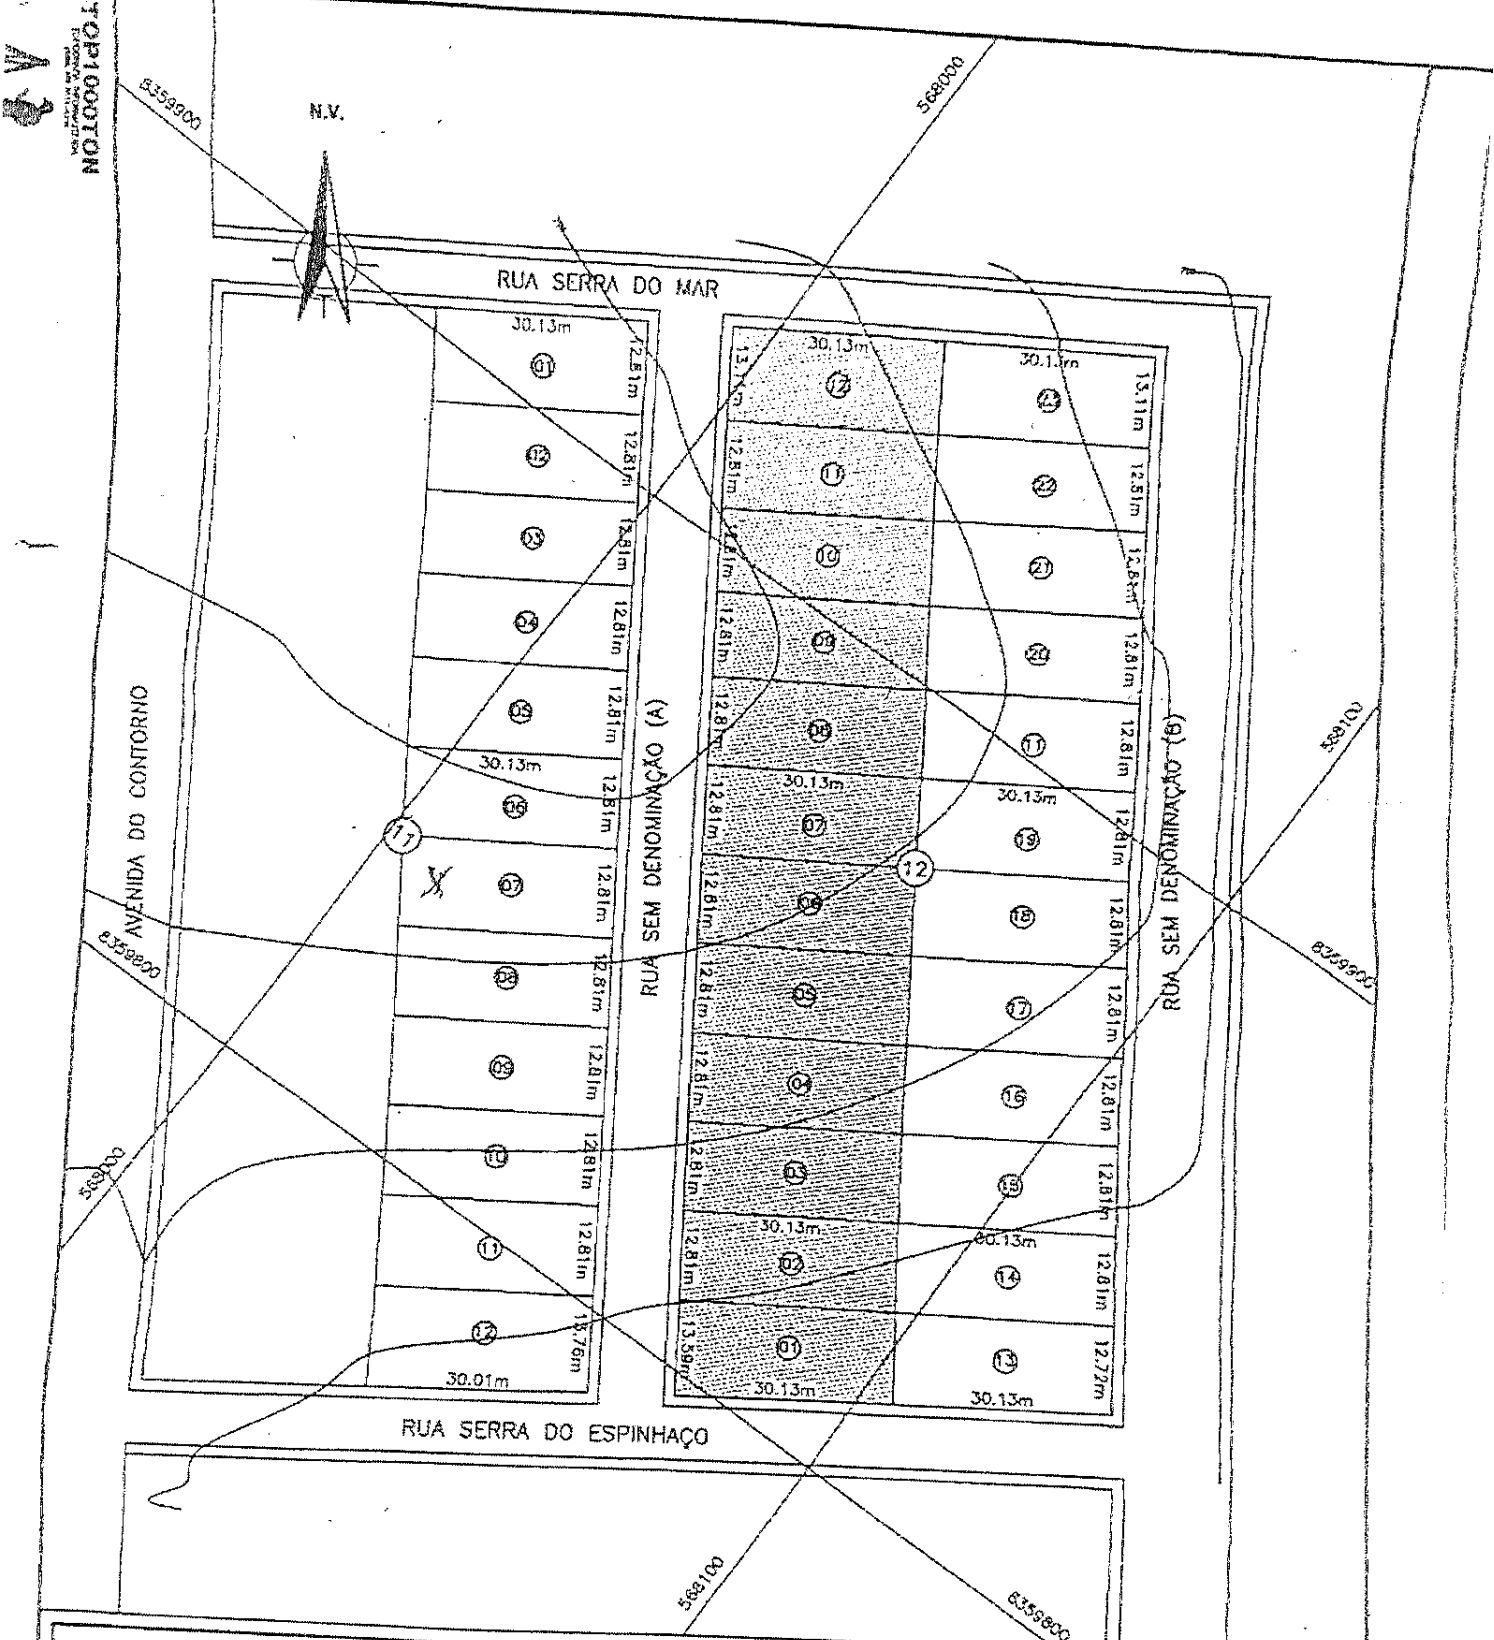

CROQUI PLANIALTIMETRICO

Nº DE LOTE : DIVERSOS	ESCALA: 1/1000	COMUNIDADE: VIRGÍNIO	MUNICÍPIO: MIRAVÂNIA-MG
ÁREAS TOTAL:		FOLHA: 01	DATA: DEZEMBRO/2009
PROPRIETARIOS: PREFEITURA MUNICIPAL DE MIRAVÂNIA		RT: JOSE MILTON GONÇALVES FROES AGRIMENSOR-CREA: 36051/TD	